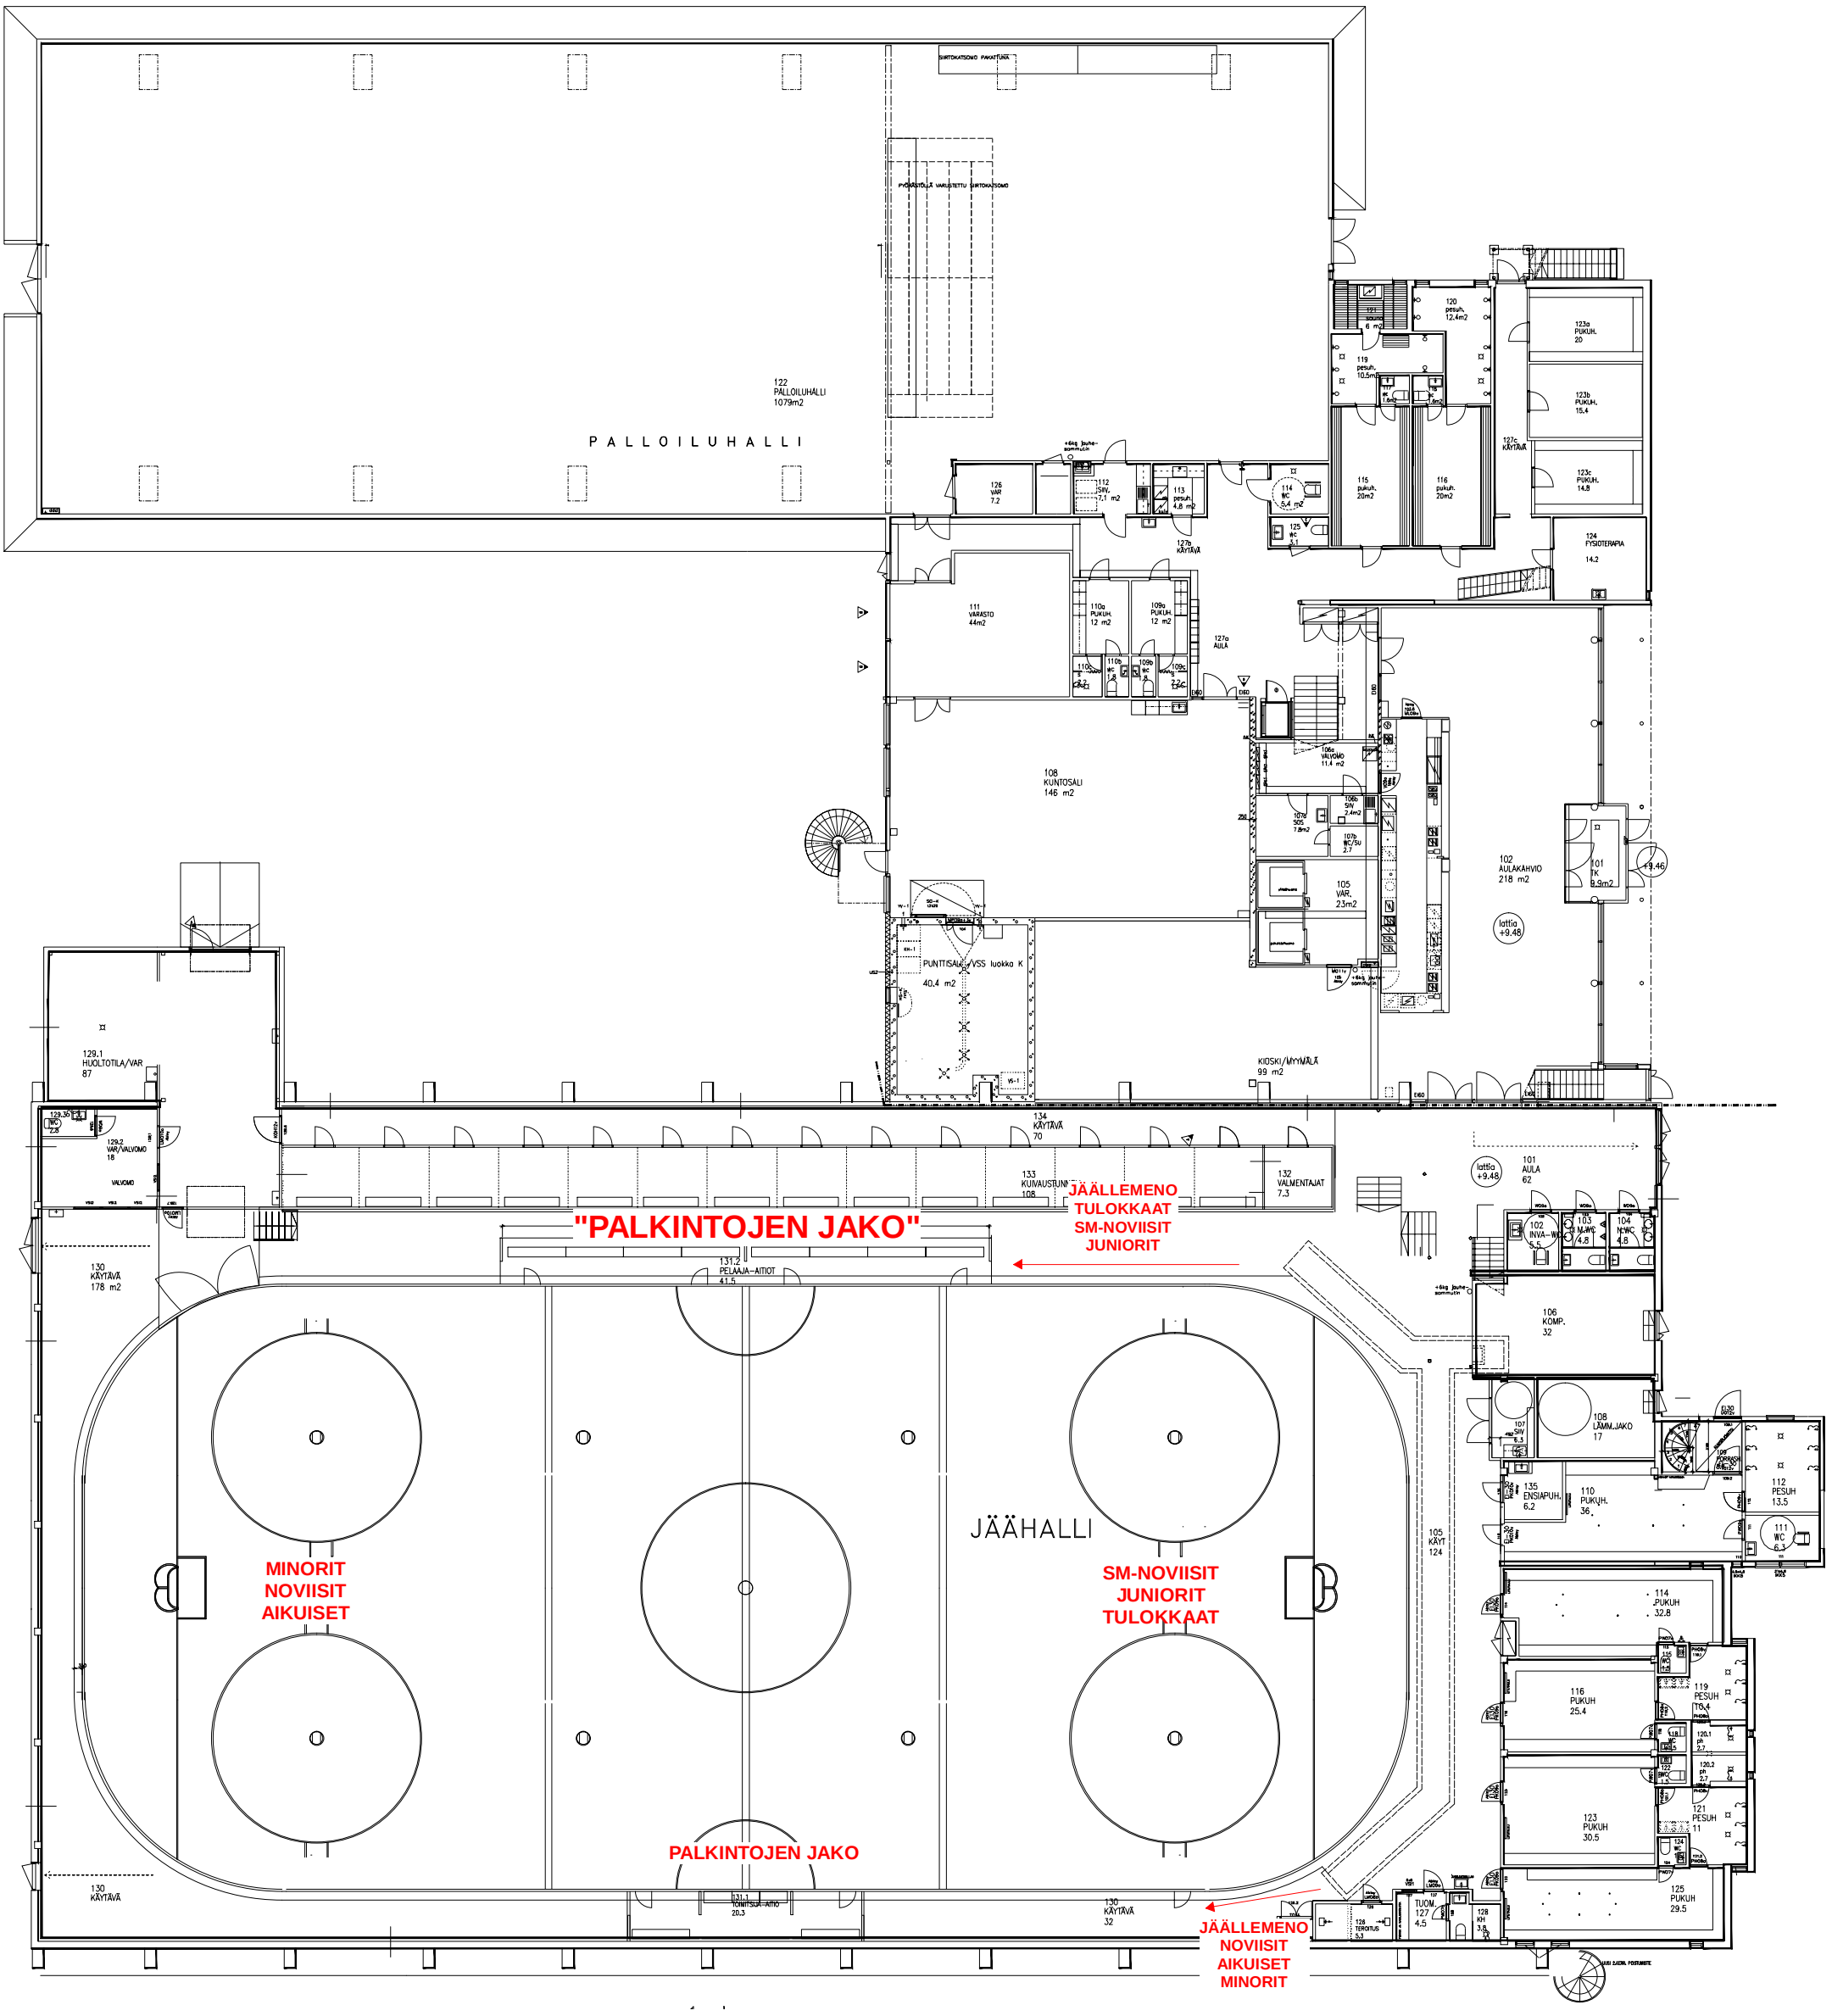
SIIRTOKATSOMO PAKATTUNA
PYÖRÄTÖLLÄ VARUSTETTU SIIRTOKATSOMO
122
PALLOILUHALLI
1079m2
PALLOILUHALLI
+6kg jauhe-sammutin
126
VAR
7.2
112
SHV.
7.1 m2
113
pesuh.
4.8 m2
127b
KÄYTÄVÄ
114
WC
5.4 m2
125
wc
3.1
115
pukuh.
20m2
116
pukuh.
20m2
120
pesuh.
12.4m2
121
sauna
6 m2
119
pesuh.
10.5m2
117
wc
1.6m2
118
wc
1.6m2
127c
KÄYTÄVÄ
123a
PUKUH.
20
123b
PUKUH.
15.4
123c
PUKUH.
14.8
124
FYSIOTERAPIA
14.2
111
VARASTO
44m2
110a
PUKUH.
12 m2
109a
PUKUH.
12 m2
110b
WC
1.8
109b
WC
1.8
110c
2.2
109c
2.2
127a
AULA
108
KUNTOSALI
146 m2
106c
VALVOMO
11.4 m2
106b
SIV
2.4m2
107a
SOS
7.8m2
107b
WC/SU
2.7
105
VAR.
23m2
102
AULAKAHVIO
218 m2
101
TK
9.9m2
+9.46
lattia
+9.48
PUNTTISALI/VSS luokka K
40.4 m2
KIOSKI/MYYNTIALA
99 m2
129.1
HUOLTOTILA/VAR
87
129.36
WC
2.3
129.2
VAR/VALVOMO
18
VALVOMO
130
KÄYTÄVÄ
178 m2
134
KÄYTÄVÄ
70
133
KUIVAUSTILA
108
132
VALMENTAJAT
7.3
"PALKINTOJEN JAKO"
JÄÄLLEMENO
TULOKKAAT
SM-NOVIISIT
JUNIORIT
131.2
PELAAJA-AITIOT
41.5
JÄÄHALLI
MINORIT
NOVIISIT
AIKUISET
SM-NOVIISIT
JUNIORIT
TULOKKAAT
PALKINTOJEN JAKO
131.1
TUOMITSIJA-AITIO
20.3
130
KÄYTÄVÄ
32
JÄÄLLEMENO
NOVIISIT
AIKUISET
MINORIT
101
AULA
62
102
INVA-WC
5.5
103
SIV
4.8
104
NOWC
4.8
106
KOMP.
32
108
LÄMM.JAKO
17
107
SHV
9.3
135
ENSIAPUH.
6.2
110
PUKUH.
36.
112
PESUH
13.5
111
WC
6.3
105
KÄYT
124
114
PUKUH
32.8
116
PUKUH
25.4
119
PESUH
16.4
120.1
ph
2.7
120.2
ph
2.7
123
PUKUH
30.5
121
PESUH
11
125
PUKUH
29.5
126
TEROITUS
5.3
TUOM.
127
4.5
128
KH
3.8